


Résidence LA MESANGE

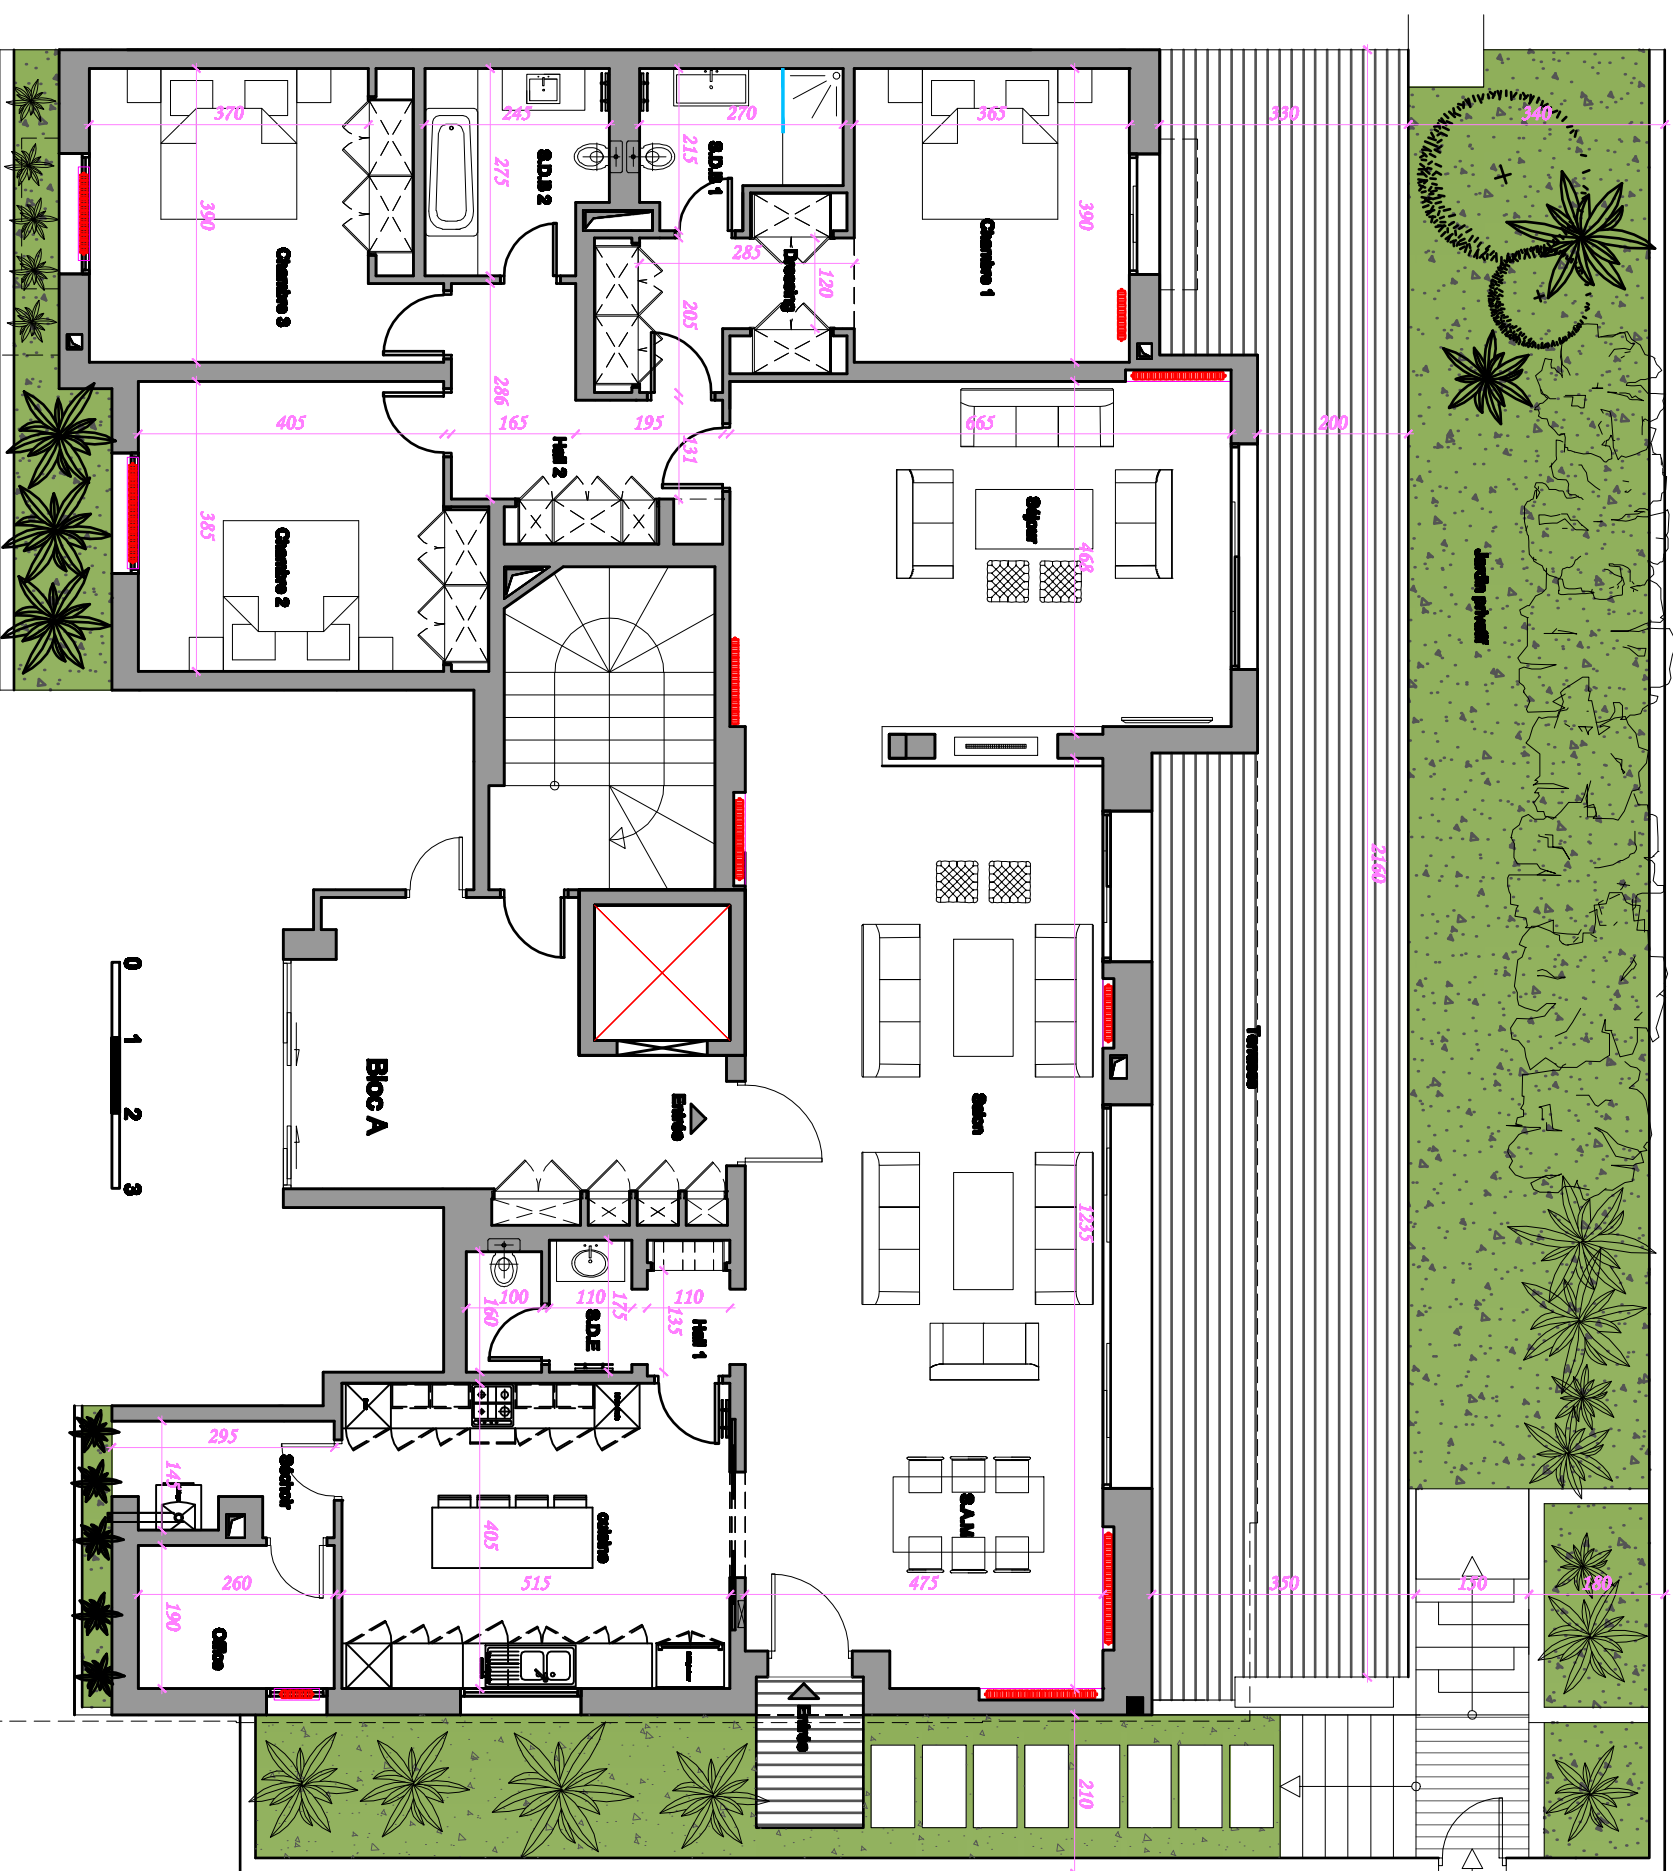

| Appartement | S+4 |
|-------------|-----|
| A1 | RDC |

Tableau des surfaces (m²)

| Désignation | Surface |
|----------------------|---------|
| Salon | 57,17 |
| Hall | 8,82 |
| Cuisine | 20,85 |
| Office | 4,94 |
| Sechoir | 3,95 |
| SDE | 3,52 |
| Séjour | 31,41 |
| Chambre 1 | 14,23 |
| Dressing | 4,35 |
| SDB 1 | 4,9 |
| Chambre 2 | 15,59 |
| Chambre 3 | 15,48 |
| SDB 2 | 6,29 |
| placards | 6,45 |
| Terrasse couverte | 19,46 |
| Surface Utile | 217,41 |
| Surface Divise | 220,18 |
| Surface Hors oeuvres | 262,05 |
| COTE PART | 34,63 |
| Surface TOTALE | 296,68 |
| Surface terrasse | 59,79 |
| Surface jardin | 102,95 |



Les côtes et les surfaces sont susceptibles de modifications dues aux contraintes techniques de construction et aux tolérances d'exécution.