


# Résidence LA MESSANGE

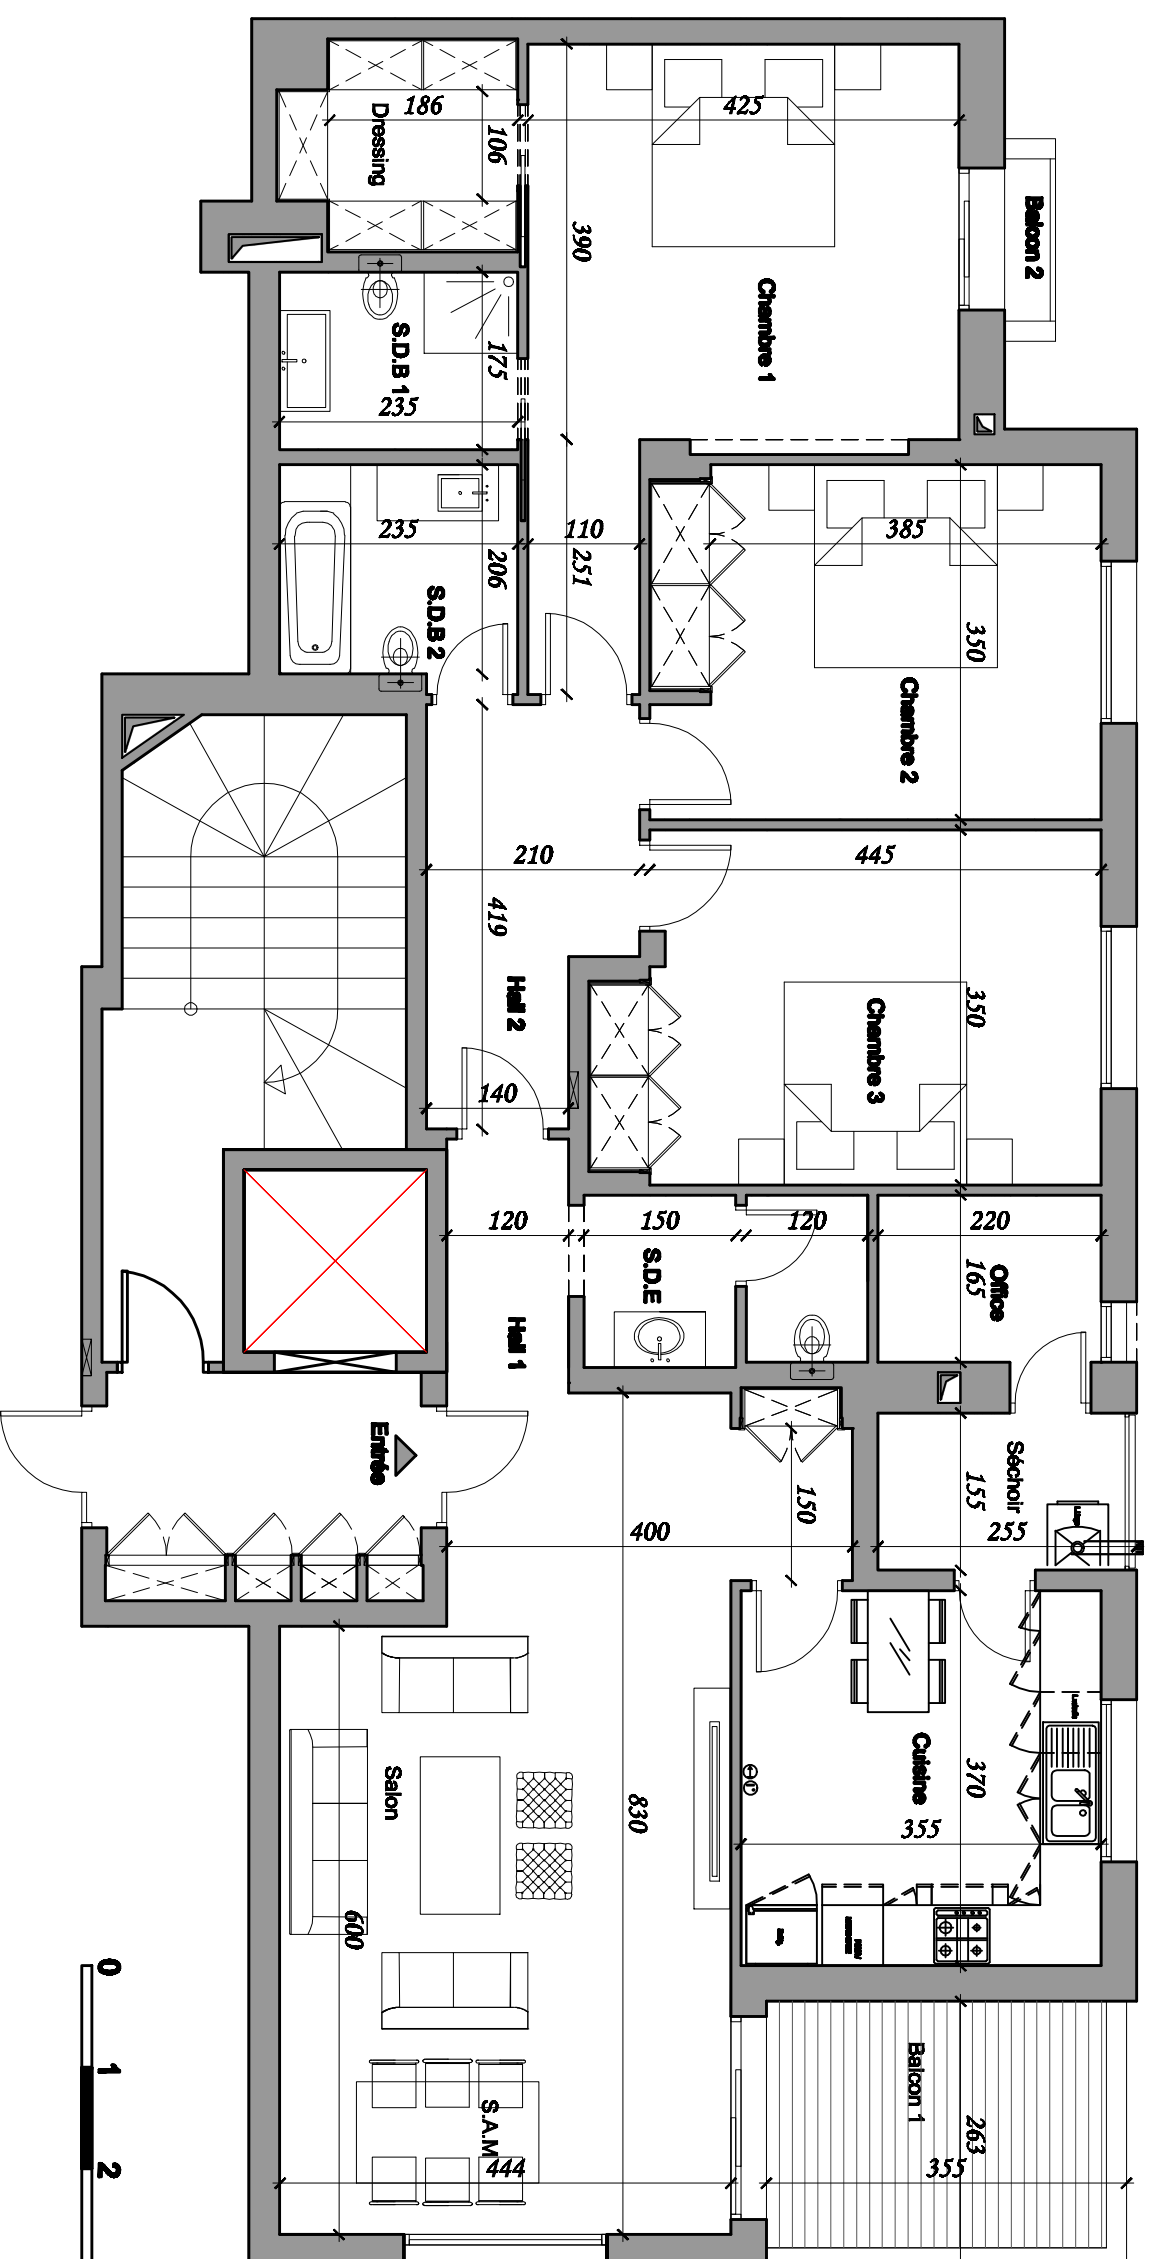


**Appartement S+3**

**A4 2ème Etage**

**Tableau des surfaces (m<sup>2</sup>)**

Désignation	Surface
Salon	26,7
Hall1	11,24
Hall2	7,6
Cuisine	13,13
Séchoir	3,77
Office	3,63
SDE	4,53
Chambre 1	19,66
Dressing	2,06
SDB 1	4,11
Chambre 2	14,15
Chambre 3	15,52
SDB 2	5,03
placards	5,16
Balcon 1	9,33
Balcon 2	1
Surface Utile	146,62
Surface Divise	152,02
Surface Hors oeuvres	173,35
COTE PART	23,91
Surface TOTALE	197,26

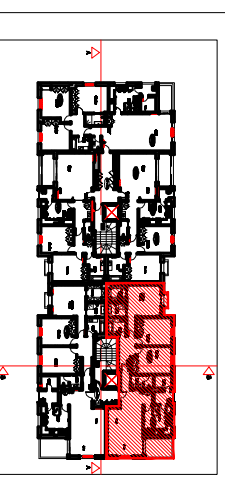

Les côtes et les surfaces sont susceptibles de modifications dues aux contraintes techniques de construction et aux tolérances d'exécution.