


Résidence LA MESANGE

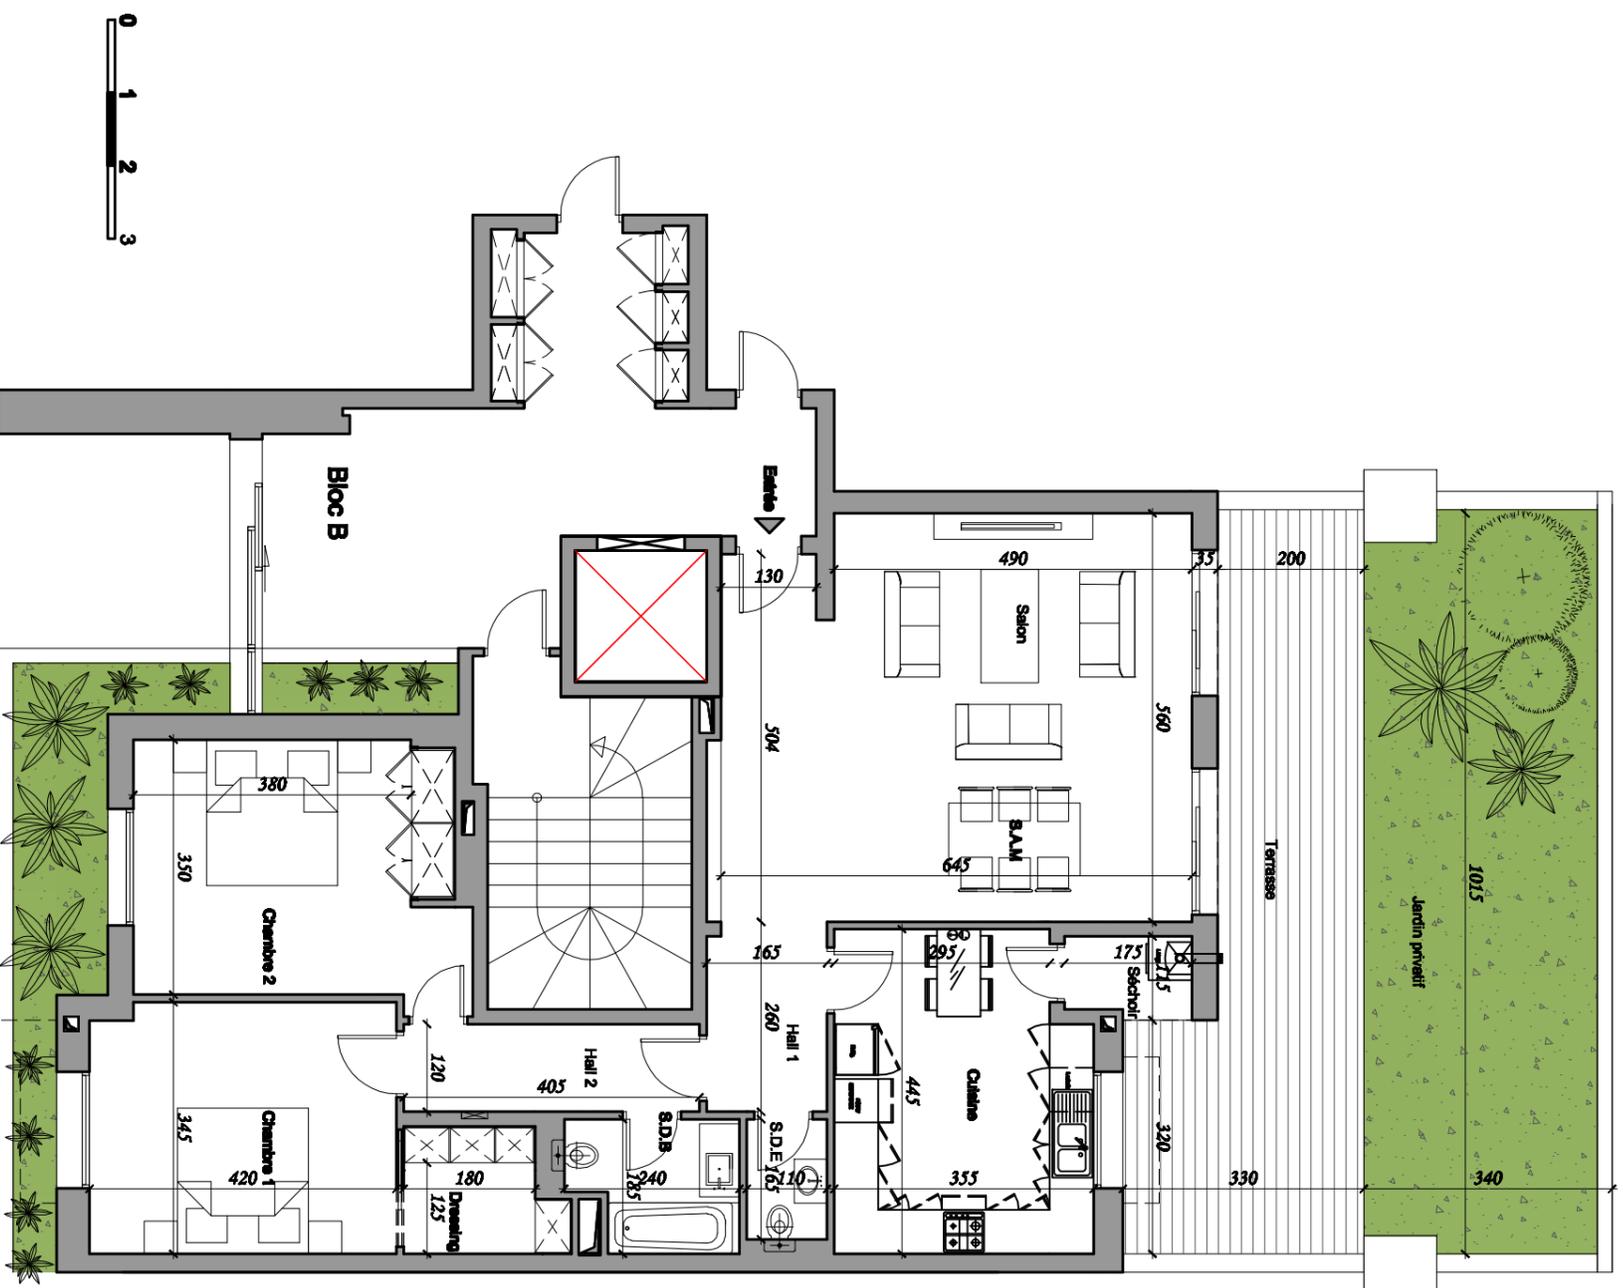

Appartement	S+2
B1	RDC

Tableau des surfaces (m²)

Désignation	Surface
Salon	35,49
Hall1	4,25
Hall2	4,87
Cuisine	14,75
Sechoir	1,89
SDE	1,81
Chambre 1	14,32
Dressing	2,24
Chambre 2	14,58
SDB	3,92
placards	2,51
Terrasse couverte	1
Surface Utile	101,63
Surface Divise	115,71
Surface Hors oeuvres	123,56
COTE PART	18,20
Surface TOTALE	141,76
Surface terrasse décou	25,52
Surface jardin	35,77

Les côtes et les surfaces sont susceptibles de modifications dues aux contraintes techniques de construction et aux tolérances d'exécution.

