


Résidence LA MESANGE

Appartement S+2

B10 3ème Etage

Tableau des surfaces (m²)

Désignation	Surface
Salon	26,89
Hall	15,09
Cuisine	13,92
Sechoir	1,6
SDB 1	7,87
Chambre 1	16,1
Dressing	2,25
Chambre 2	14,2
SDB 2	6,11
placards	2,88
Surface Utile	106,91
Surface Divise	119,08
Surface Hors oeuvres	130,21
COTE PART	18,73
Surface TOTALE	148,94
Surface terrasse décou	63,65

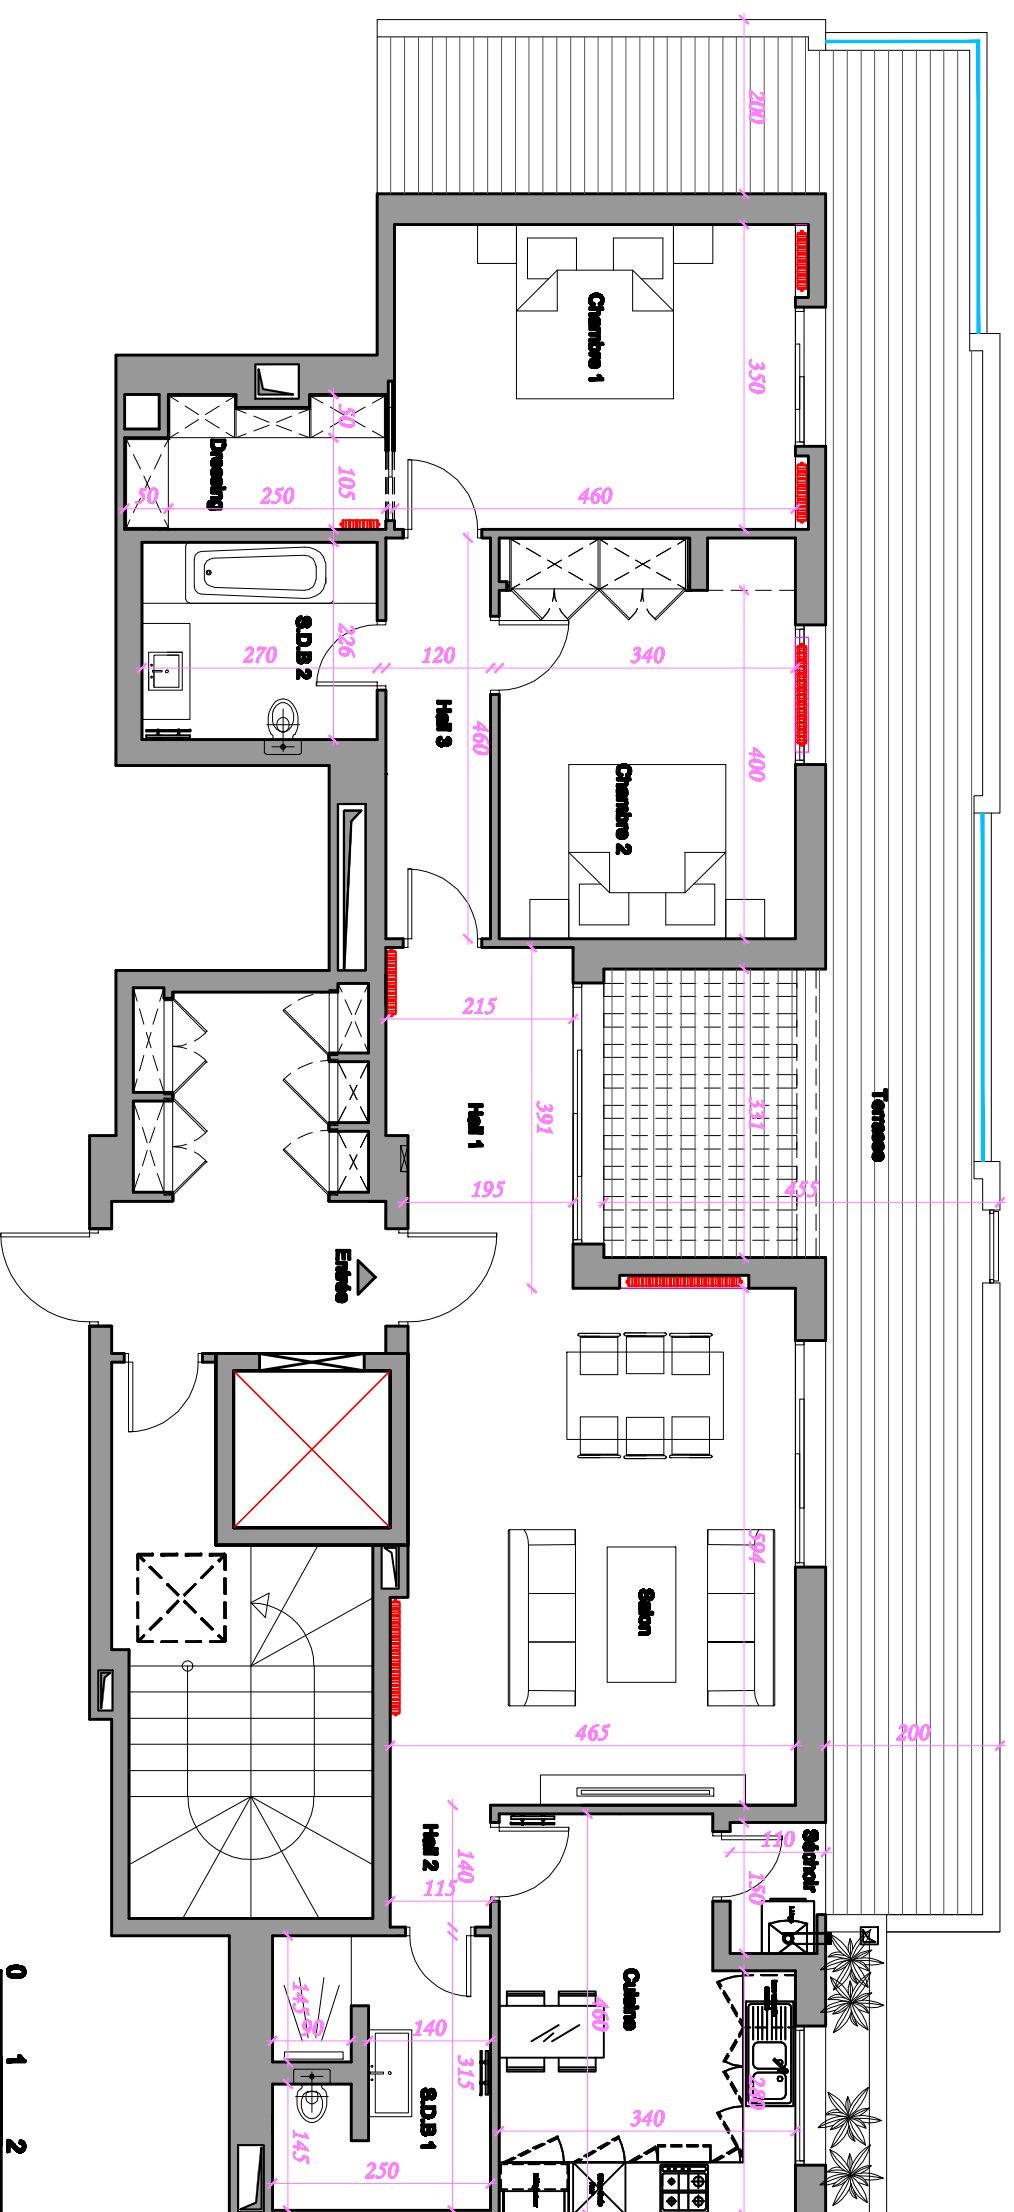

Les côtes et les surfaces sont susceptibles de modifications dues aux contraintes techniques de construction et aux tolérances d'exécution.

