


Résidence LA MESSANGE

Appartement S+2

B11 3ème Etage

Tableau des surfaces (m²)

Désignation	Surface
Salon	26,36
Hall	15,02
Cuisine	13,68
Sechoir	1,6
SDB 1	7,87
Chambre 1	16,1
Dressing	2,5
Chambre 2	14,27
SDB 2	5,17
placards	3,25
Surface Utile	105,82
Surface Divise	117,61
Surface Hors oeuvres	129,83
COTE PART	18,50
Surface TOTALE	148,33
Surface terrasse découvr	70,67

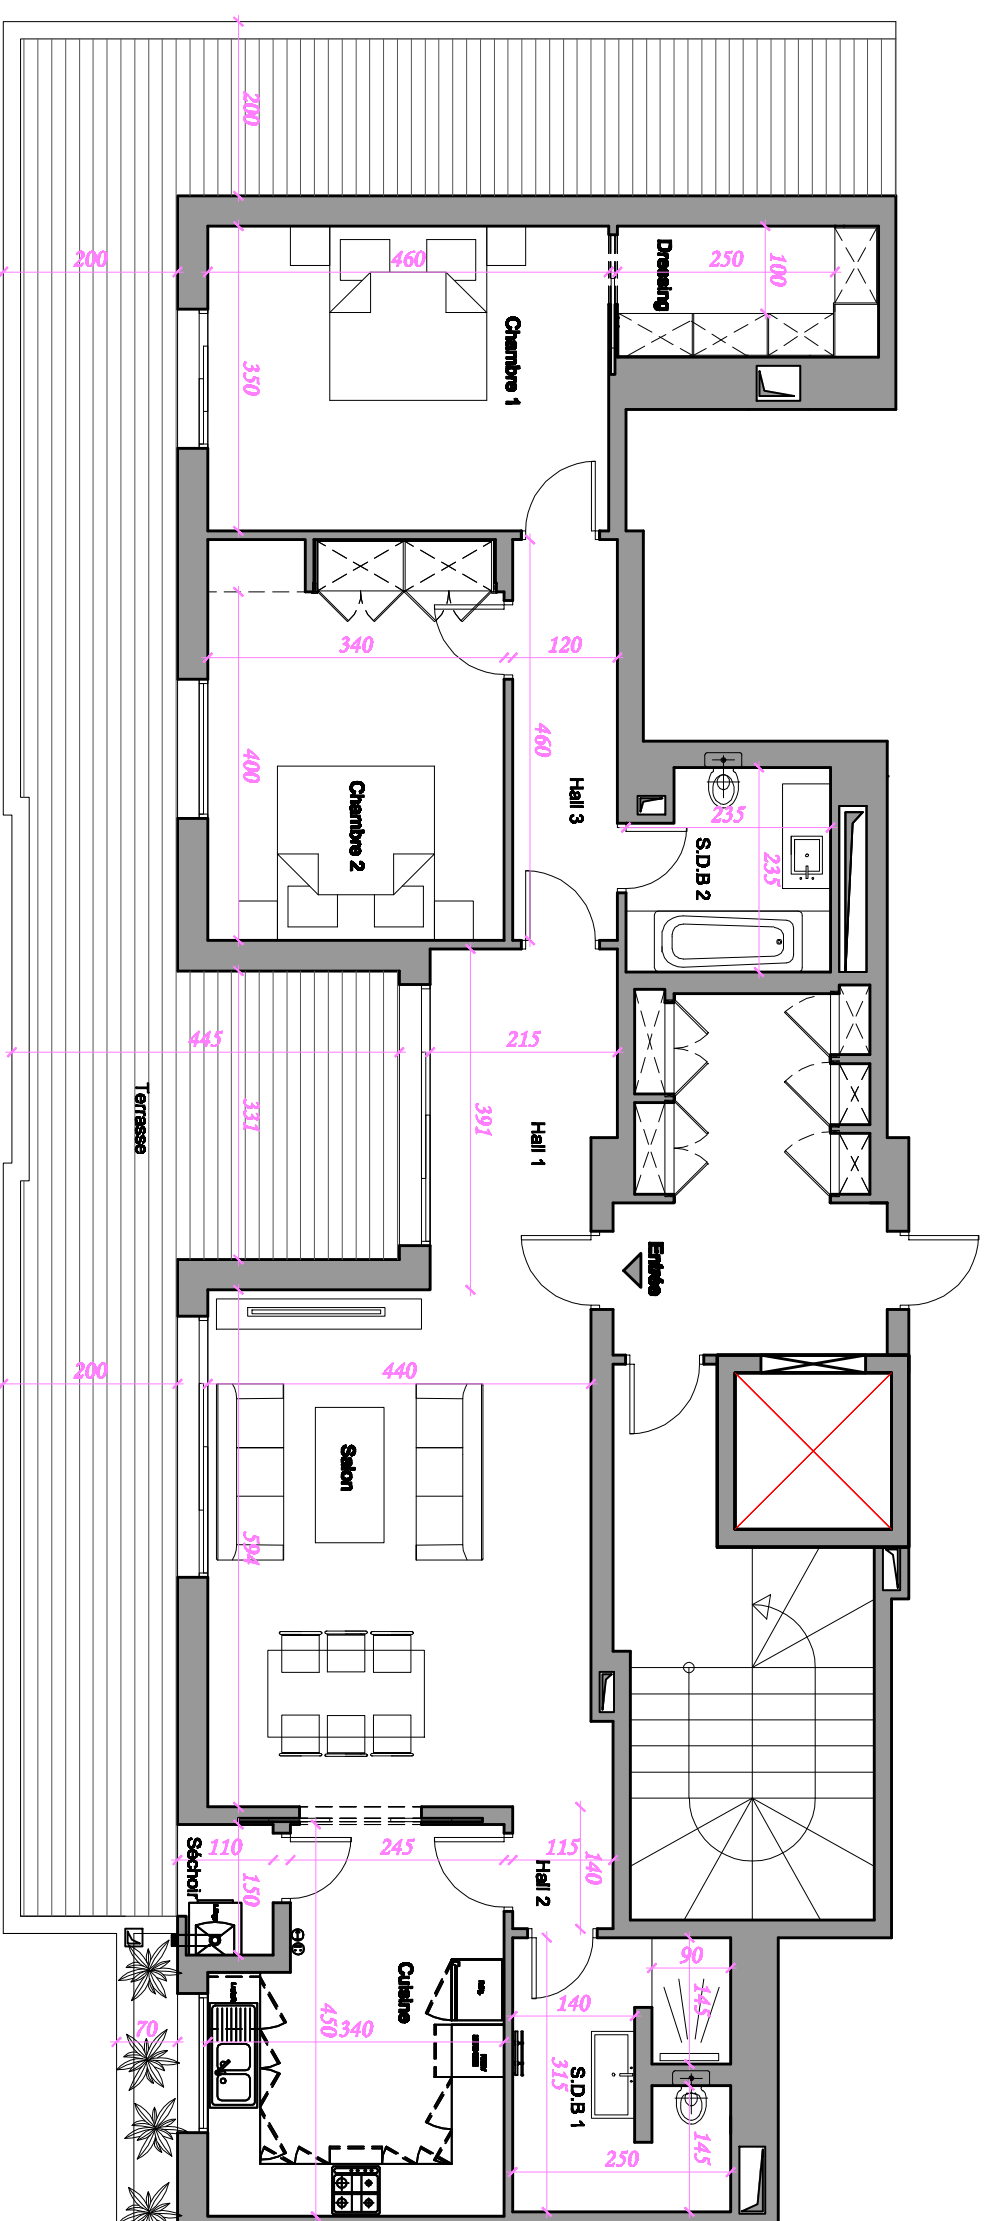

Les côtes et les surfaces sont susceptibles de modifications dues aux contraintes techniques de construction et aux tolérances d'exécution.