


# Résidence LA MESANGE

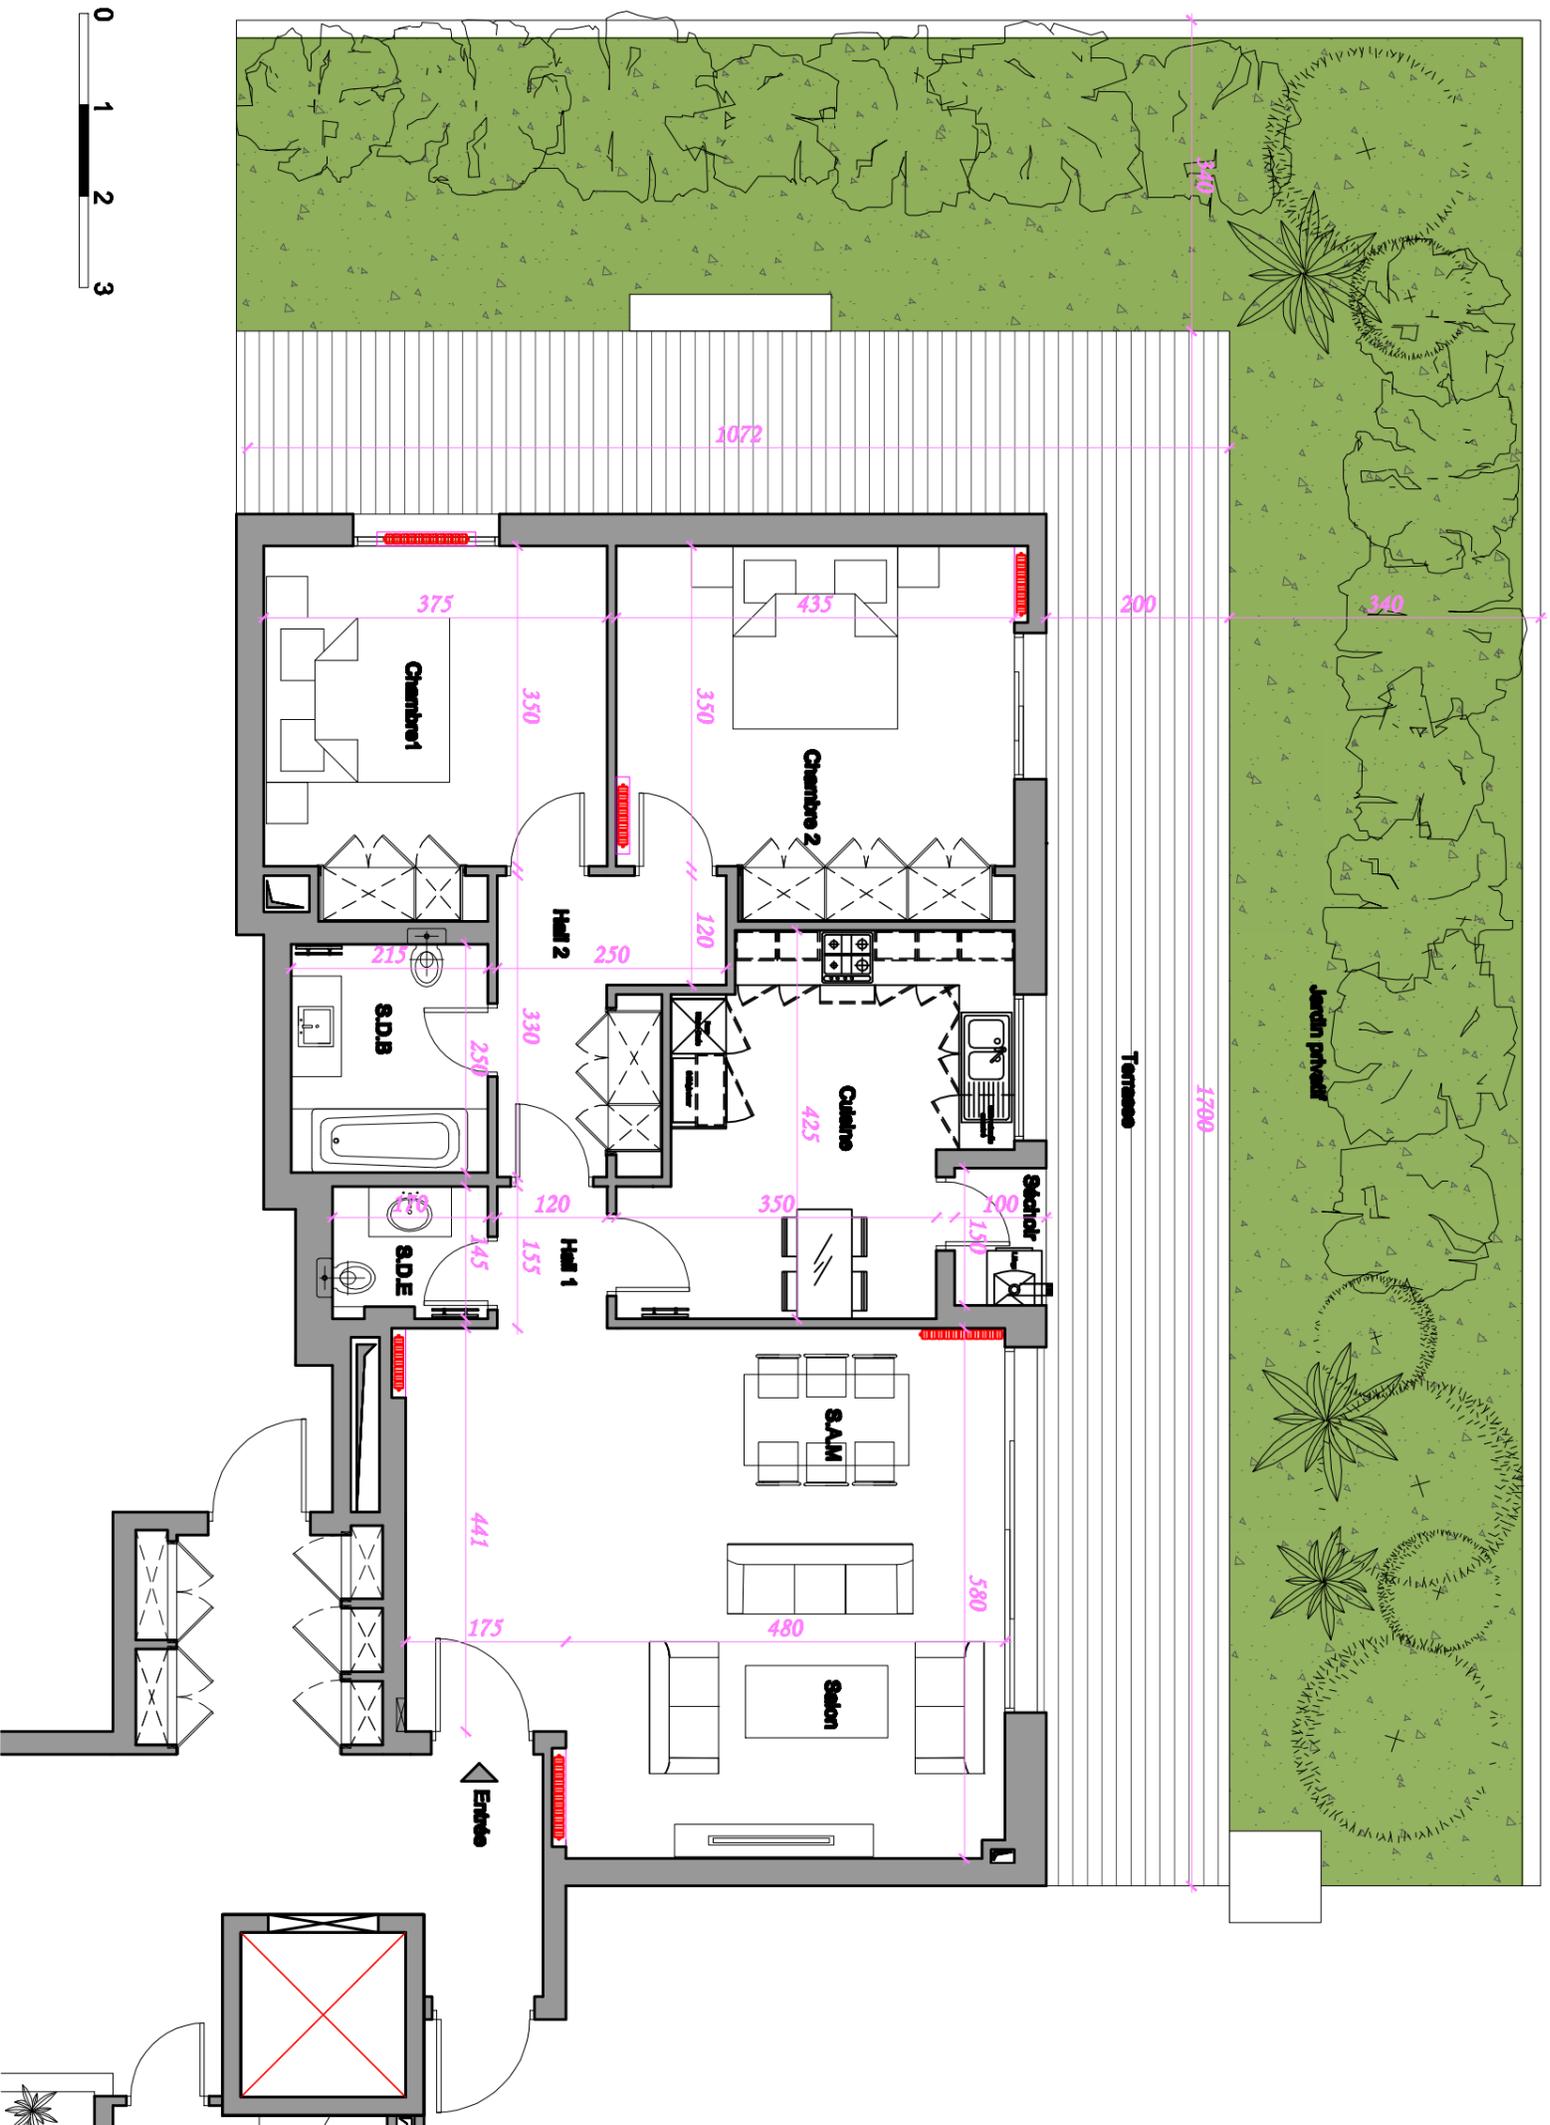

Appartement	S+2
<b>B2</b>	<b>RDC</b>

Tableau des surfaces (m<sup>2</sup>)

Désignation	Surface
Salon	35,5
Hall	7,37
Cuisine	14,74
Sechoir	1,5
SDE	2,34
Chambre 1	13,13
Chambre 2	15,24
SDB	5,37
placards	3,55
Surface Utile	98,74
Surface Divise	109,18
Surface Hors oeuvres	116,38
COTE PART	17,17
Surface TOTALE	133,55
Surface terrasse découi	51,6
Surface jardin	105,41

Les côtes et les surfaces sont susceptibles de modifications dues aux contraintes techniques de construction et aux tolérances d'exécution.

