



# Résidence LA MESSANGE

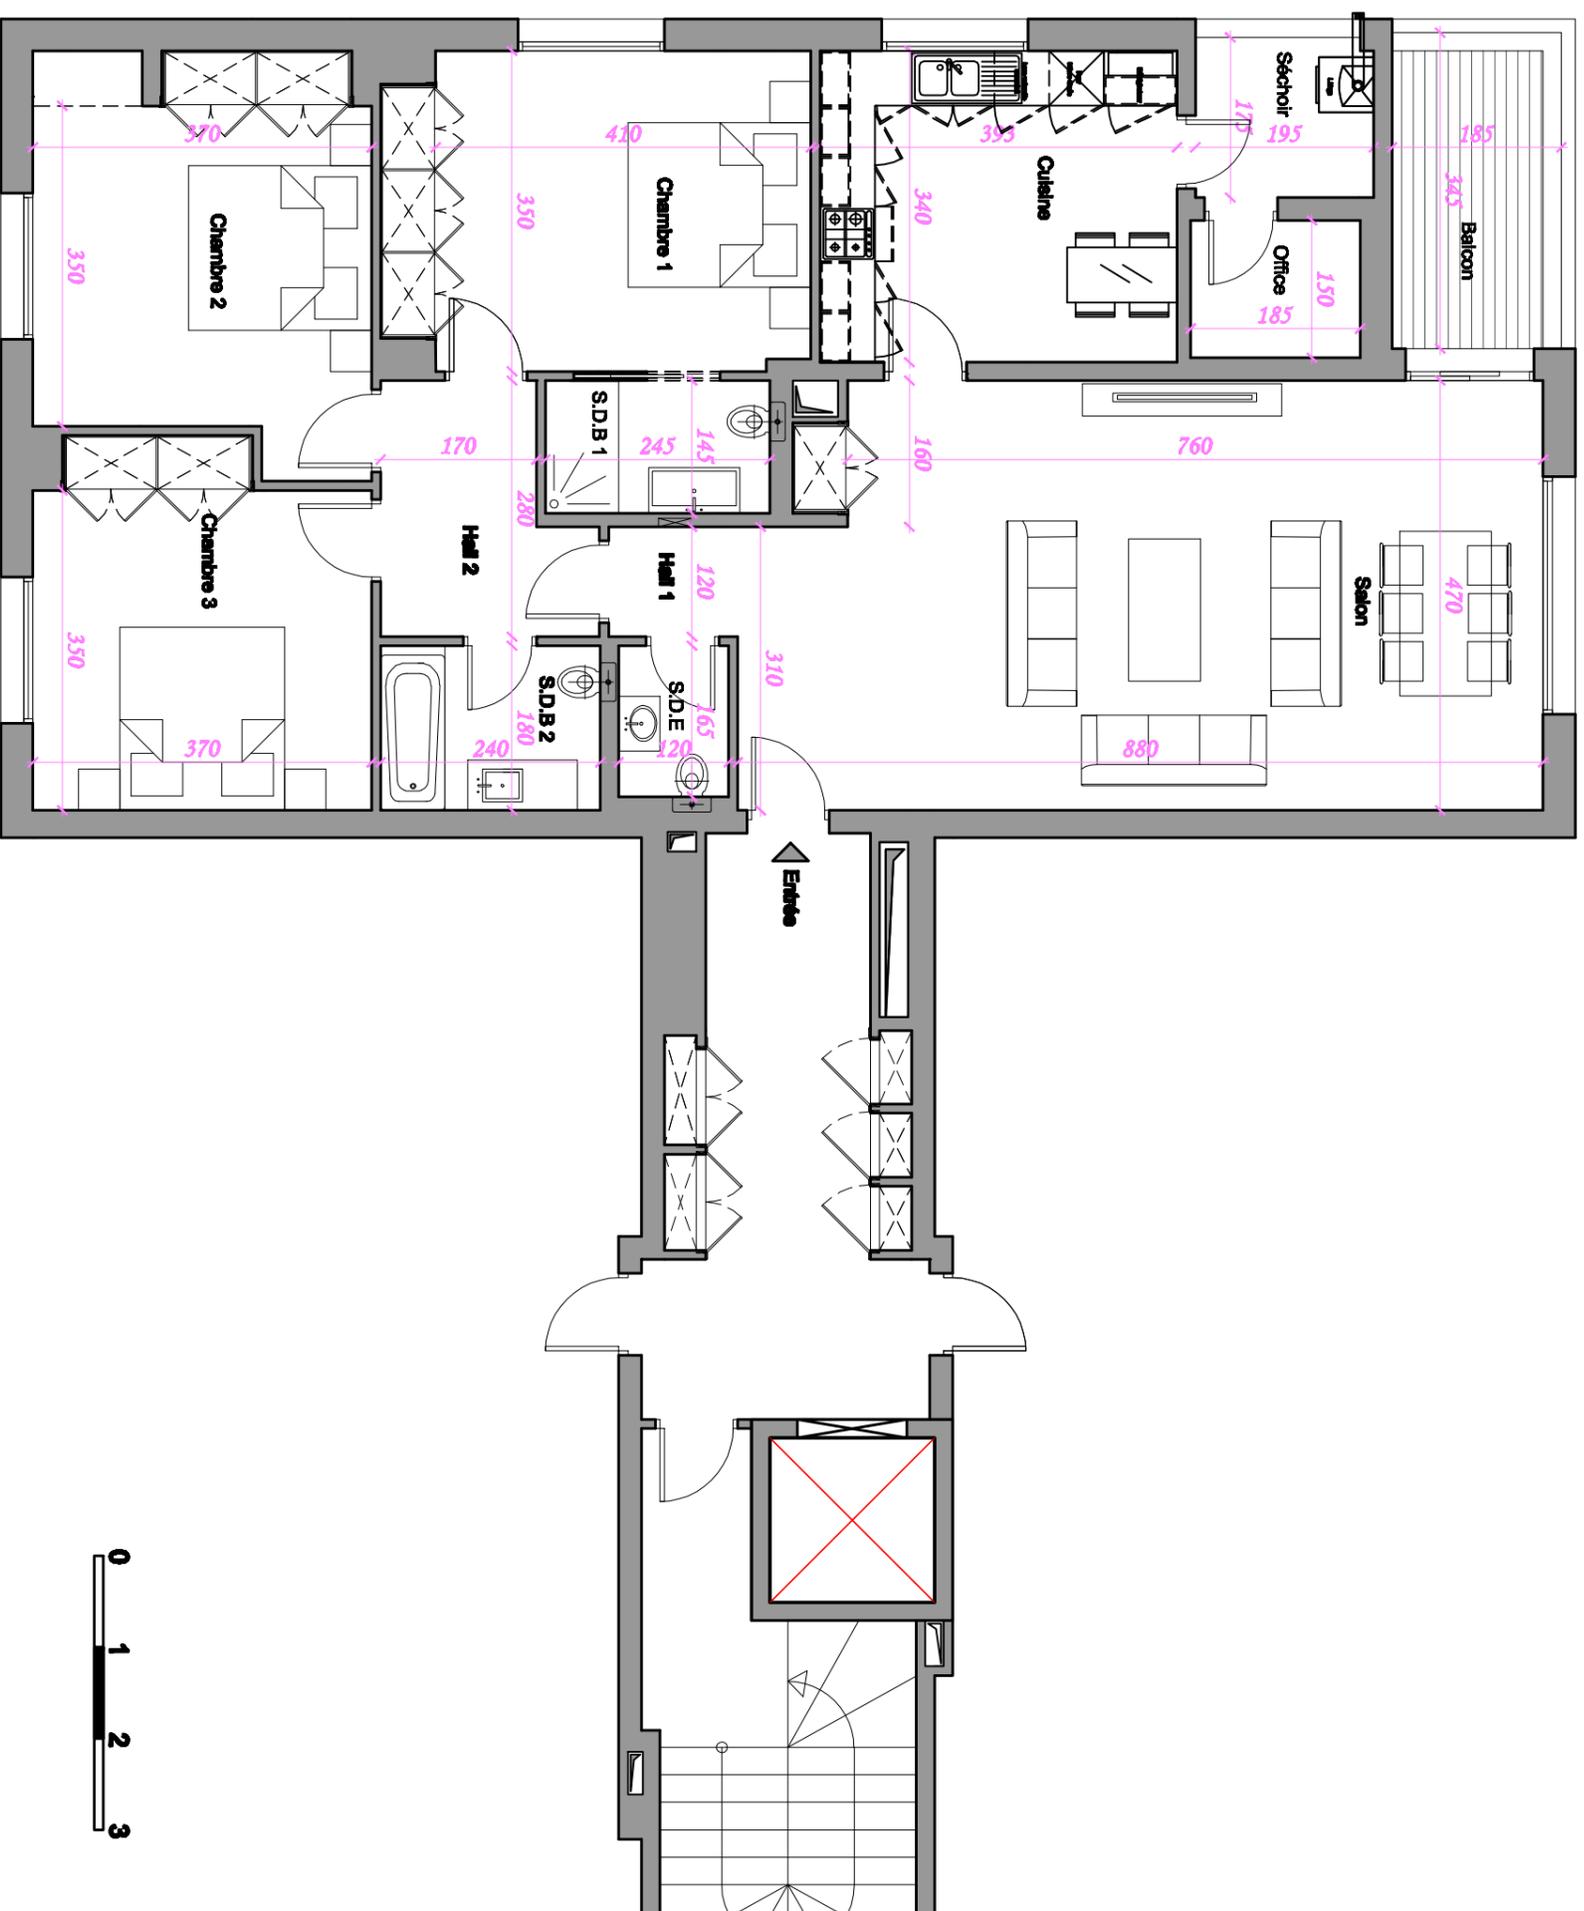

|                    |                  |
|--------------------|------------------|
| <b>Appartement</b> | <b>S+3</b>       |
| <b>B6</b>          | <b>1er Etage</b> |

Tableau des surfaces (m<sup>2</sup>)

| Désignation          | Surface |
|----------------------|---------|
| Salon                | 39,44   |
| Hall                 | 7,27    |
| Cuisine              | 13,27   |
| Sechoir              | 3,75    |
| Office               | 2,77    |
| SDE                  | 1,98    |
| Chambre 1            | 14,29   |
| SDB 1                | 3,55    |
| Chambre 2            | 14,4    |
| Chambre 3            | 12,95   |
| SDB 2                | 4,32    |
| placards             | 4,74    |
| Balcon               | 6,38    |
| Surface Utile        | 129,11  |
| Surface Divise       | 132,99  |
| Surface Hors oeuvres | 150,51  |
| COTE PART            | 20,92   |
| Surface TOTALE       | 171,43  |

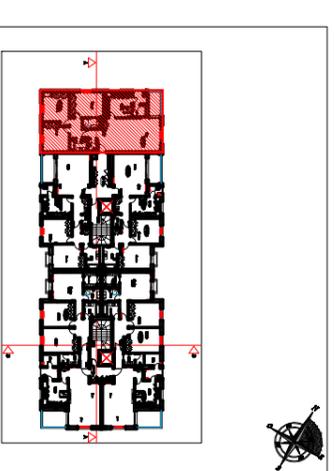

Les côtes et les surfaces sont susceptibles de modifications dues aux contraintes techniques de construction et aux tolérances d'exécution.