



Résidence LA MESANGE

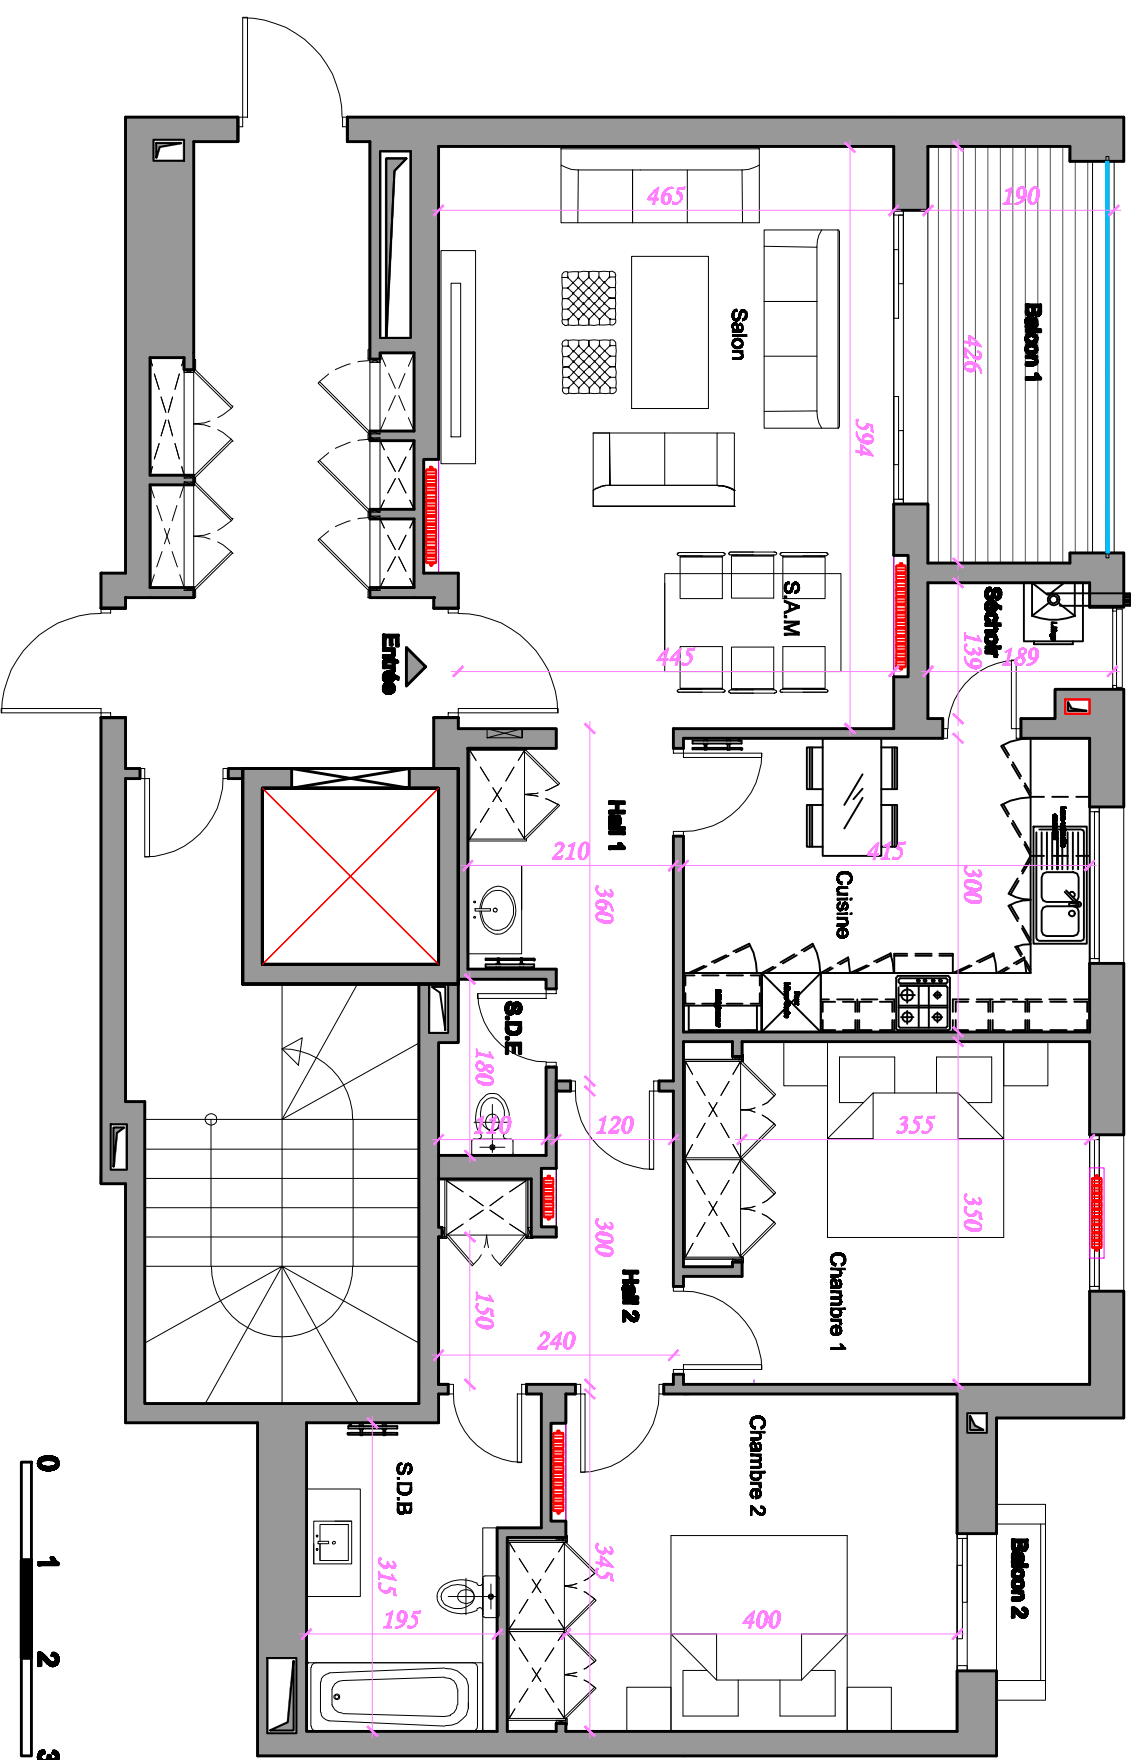

Appartement	S+2
B8	2ème Etage

Tableau des surfaces (m ²)	
Désignation	Surface
Salon	27,34
Hall	9,72
Cuisine	12,45
Sechoir	2,38
SDE	3,31
Chambre 1	13,08
Chambre 2	13,78
SDB	6,93
placards	3,47
Balcon 1	7,97
Balcon 2	1
Surface Utile	101,43
Surface Divise	114,41
Surface Hors oeuvres	120,4
COTE PART	18,00
Surface TOTALE	138,40

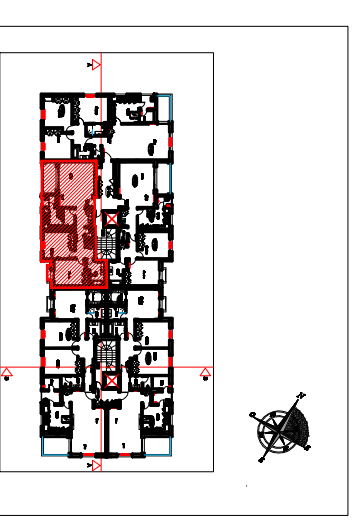

Les côtes et les surfaces sont susceptibles de modifications dues aux contraintes techniques de construction et aux tolérances d'exécution.